


Grundriss.

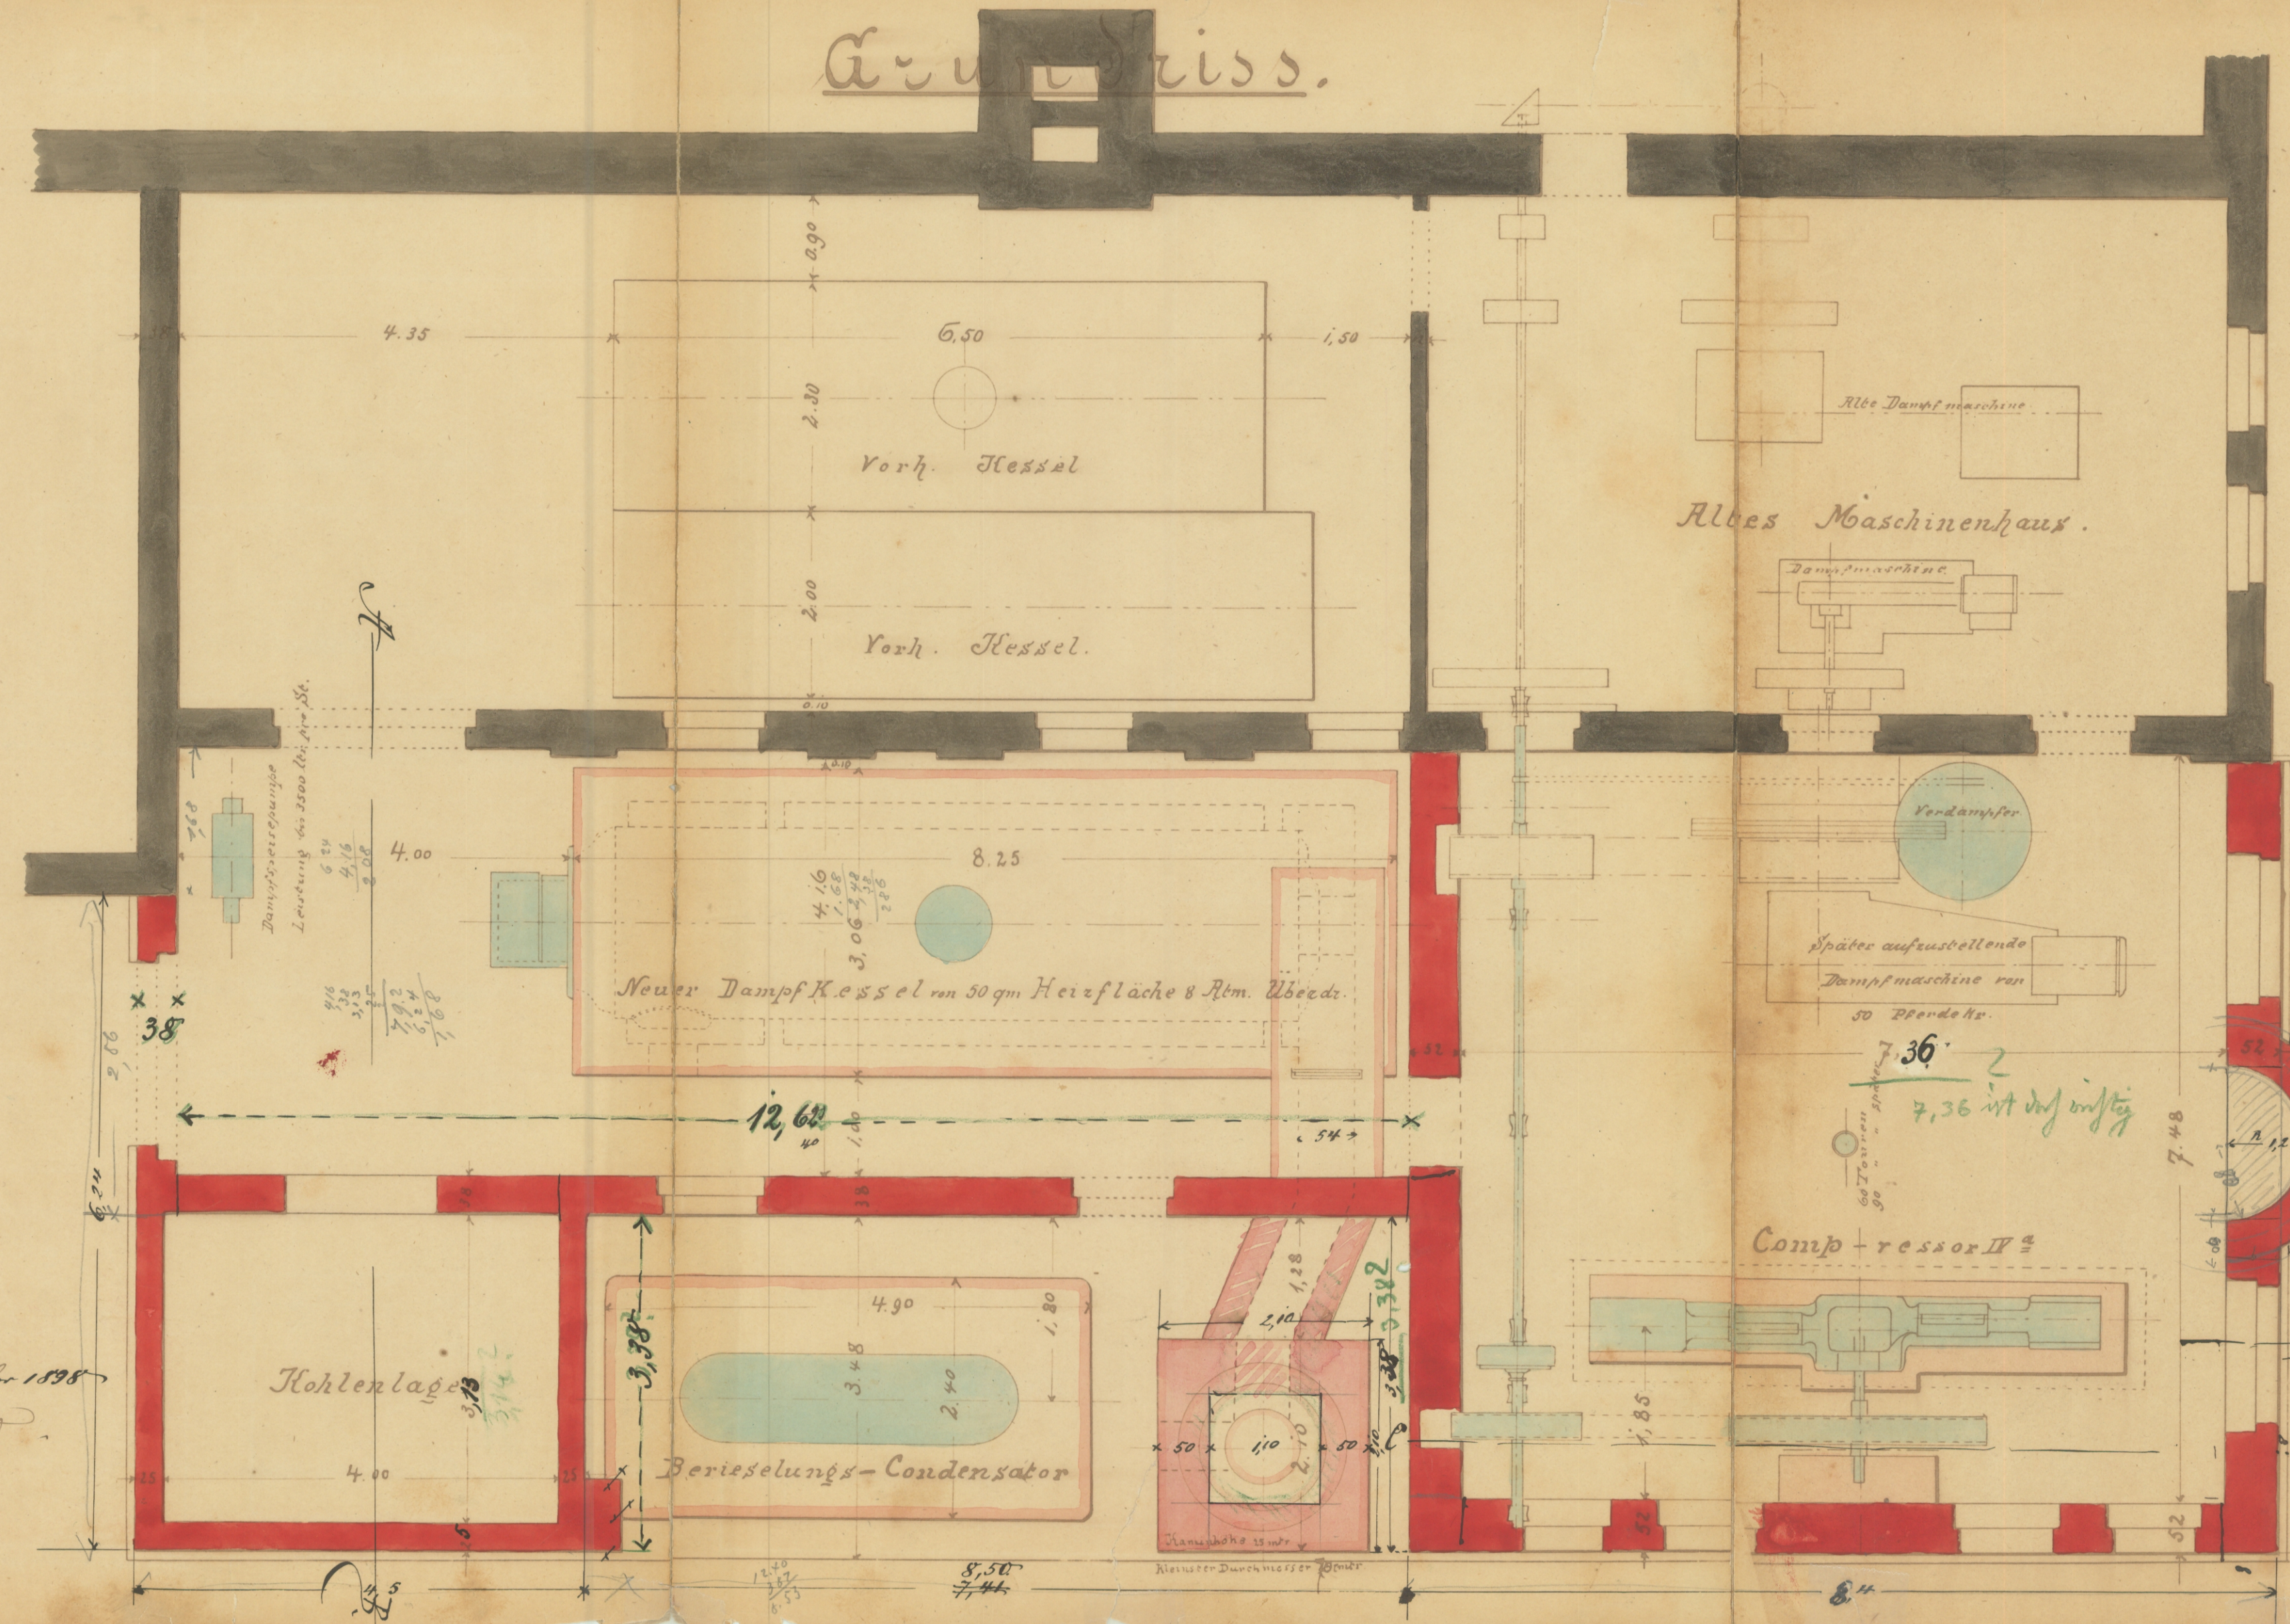

+ 4,50
 + 8,50
 + 13,00
 = 26,00
 12,62

Anerkannt v. Bauenden
 Dürrenz, den 18. Februar 1898
 F. Schneider Leo

Gefertigt:
 Dürrenz, den 17. Febr. 1898
 v. Oberamtsbmstr. Schipwohl

5,52
 7,63
 52
 8,67
 8,40
 10,4
 7,36

$M = 1:50$

1,4
 1,2
 2,8
 7,0
 72,8
 1,8
 3,8
 1,4
 5,4
 68,4